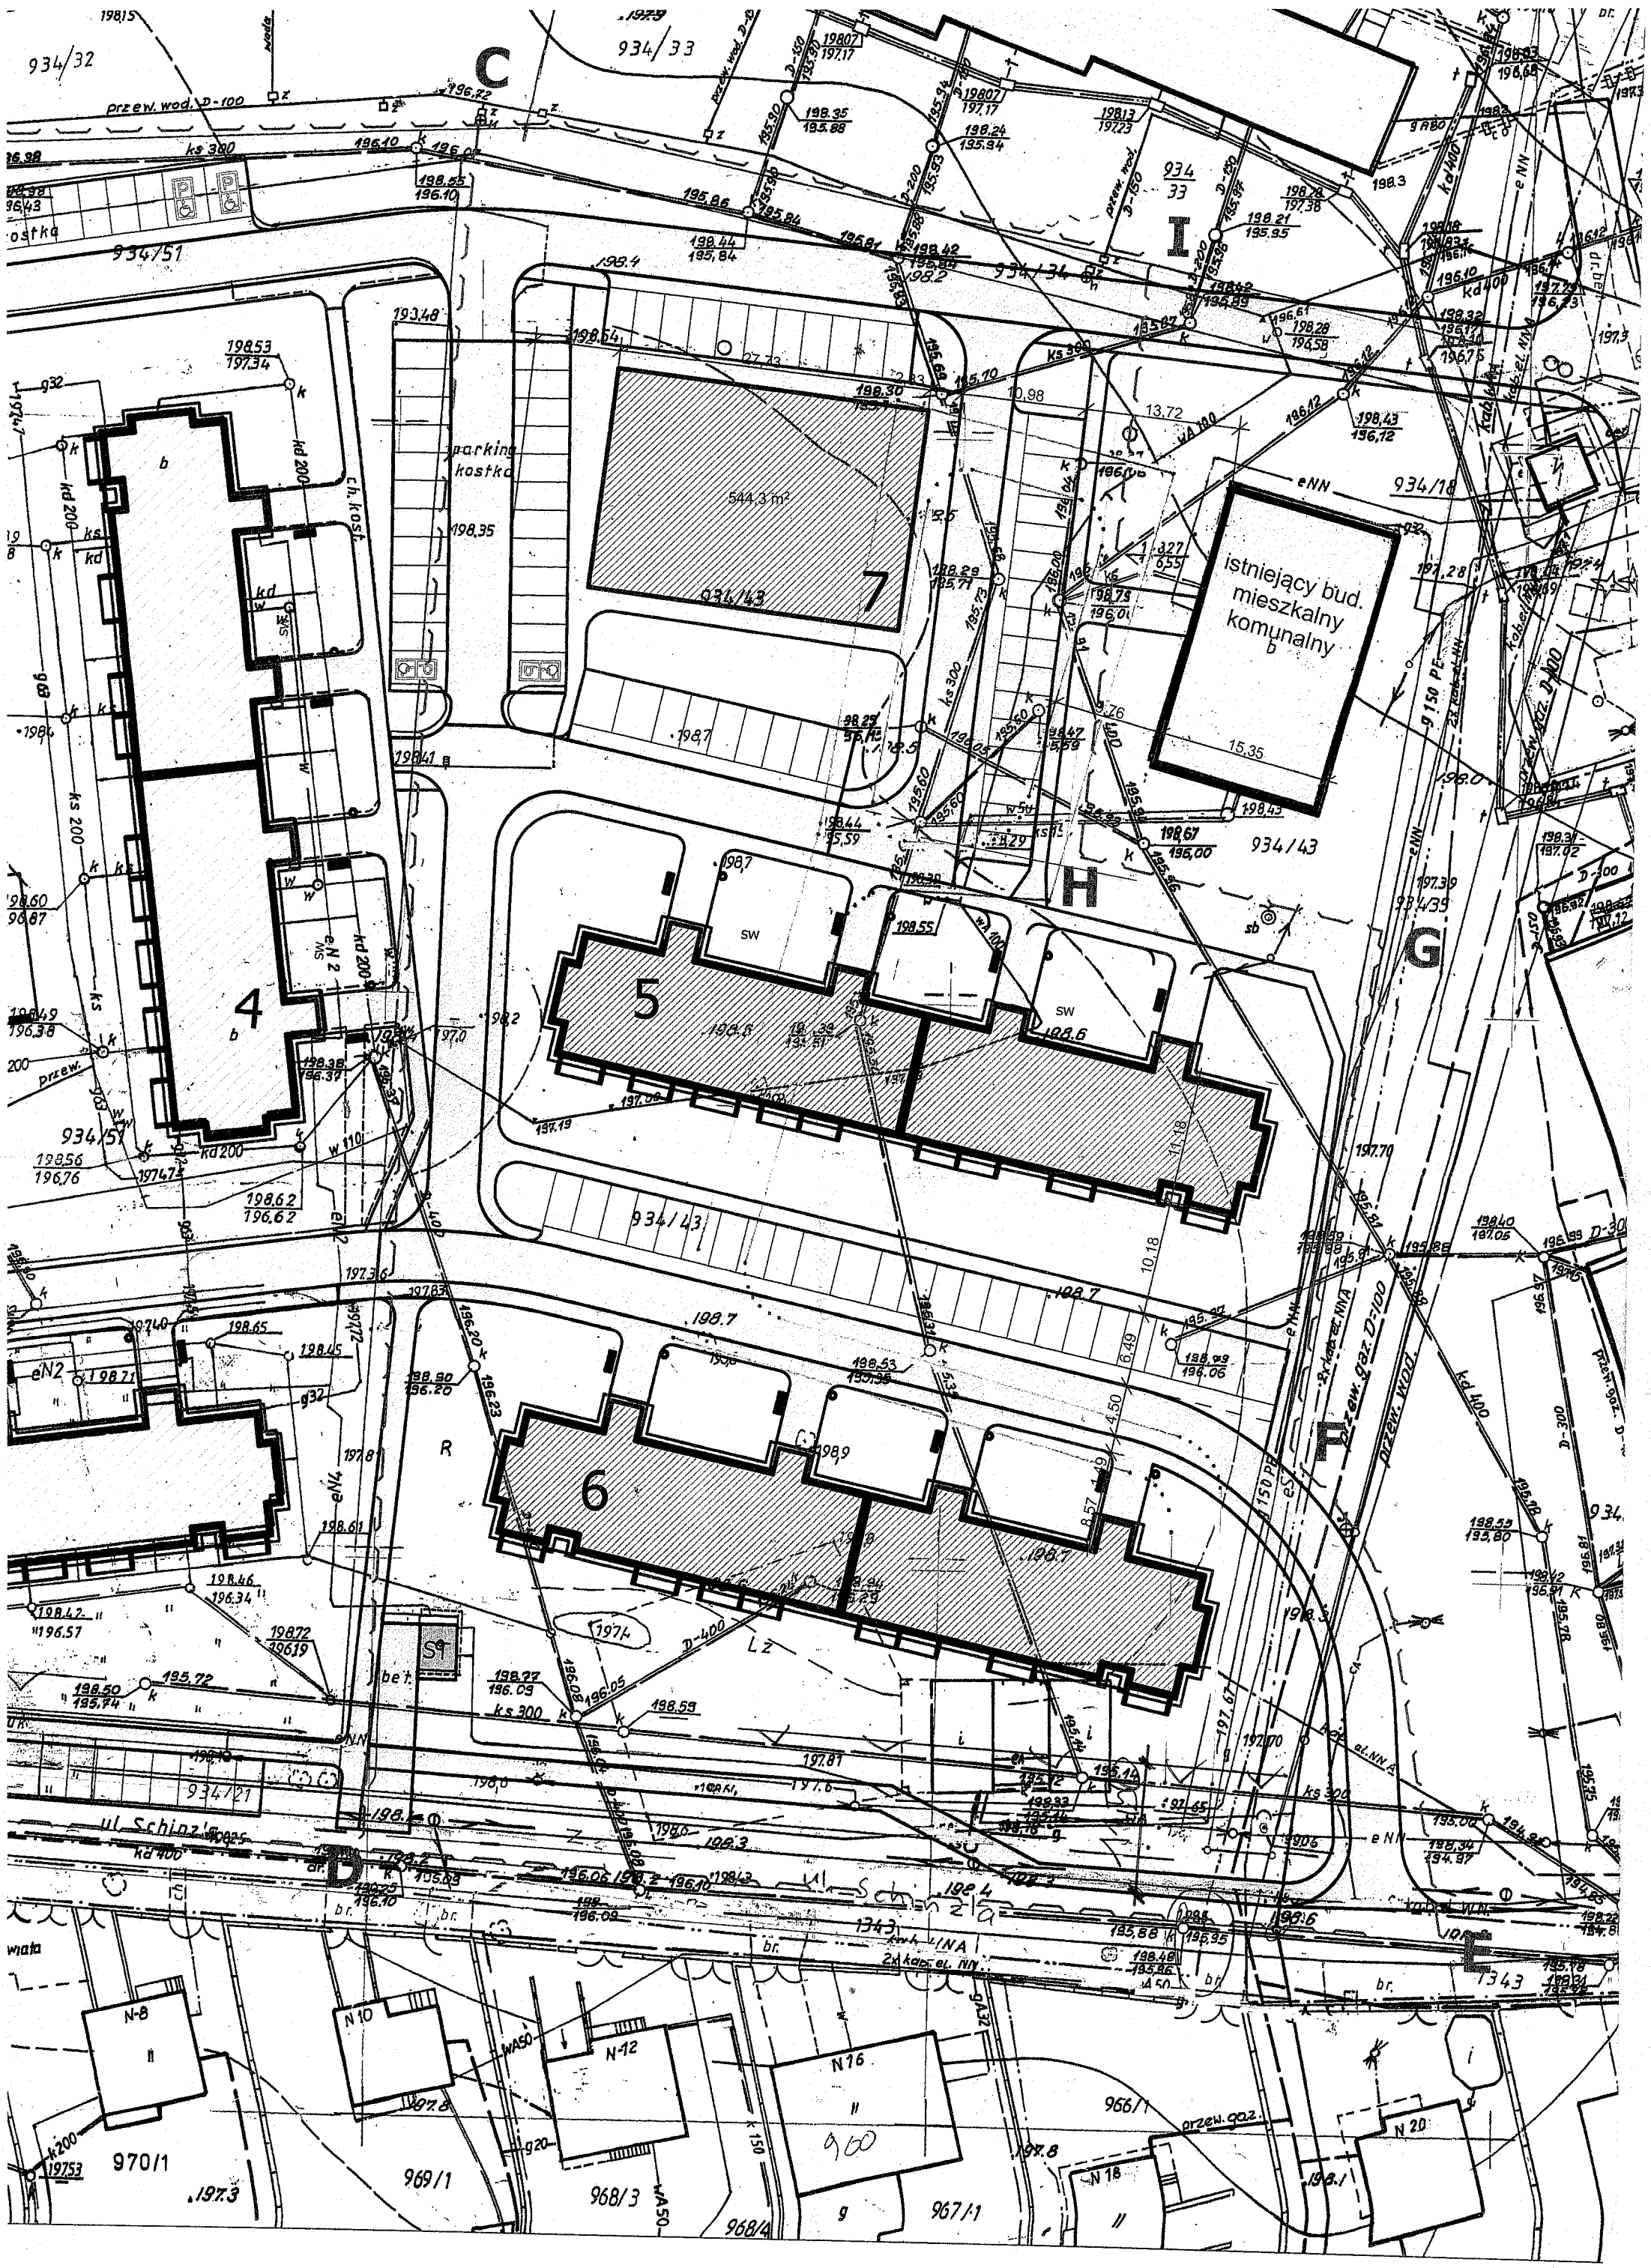
934/32
934/33
934/51
934/34
934/43
934/18
934/57
934/39
934/21
C
I
H
G
F
R
7
5
6
4
544,3 m²
istniejący bud. mieszkalny komunalny
parking kostka
przew. wod. D-100
przew. wod. D-150
przew. wod. D-200
przew. wod. D-400
przew. gaz. D-100
przew. gaz. D-300
kd 400
kd 200
ks 300
ul. Schinz'a
N-8
N 10
N-12
N 16
N 18
N 20
970/1
969/1
968/3
968/4
967/1
966/1